
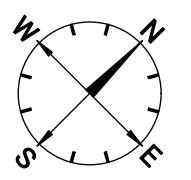


2021.09.15 配置→150mm ↓150mm

凡例

	45×90筋交いワール
	45×90筋交いシングル

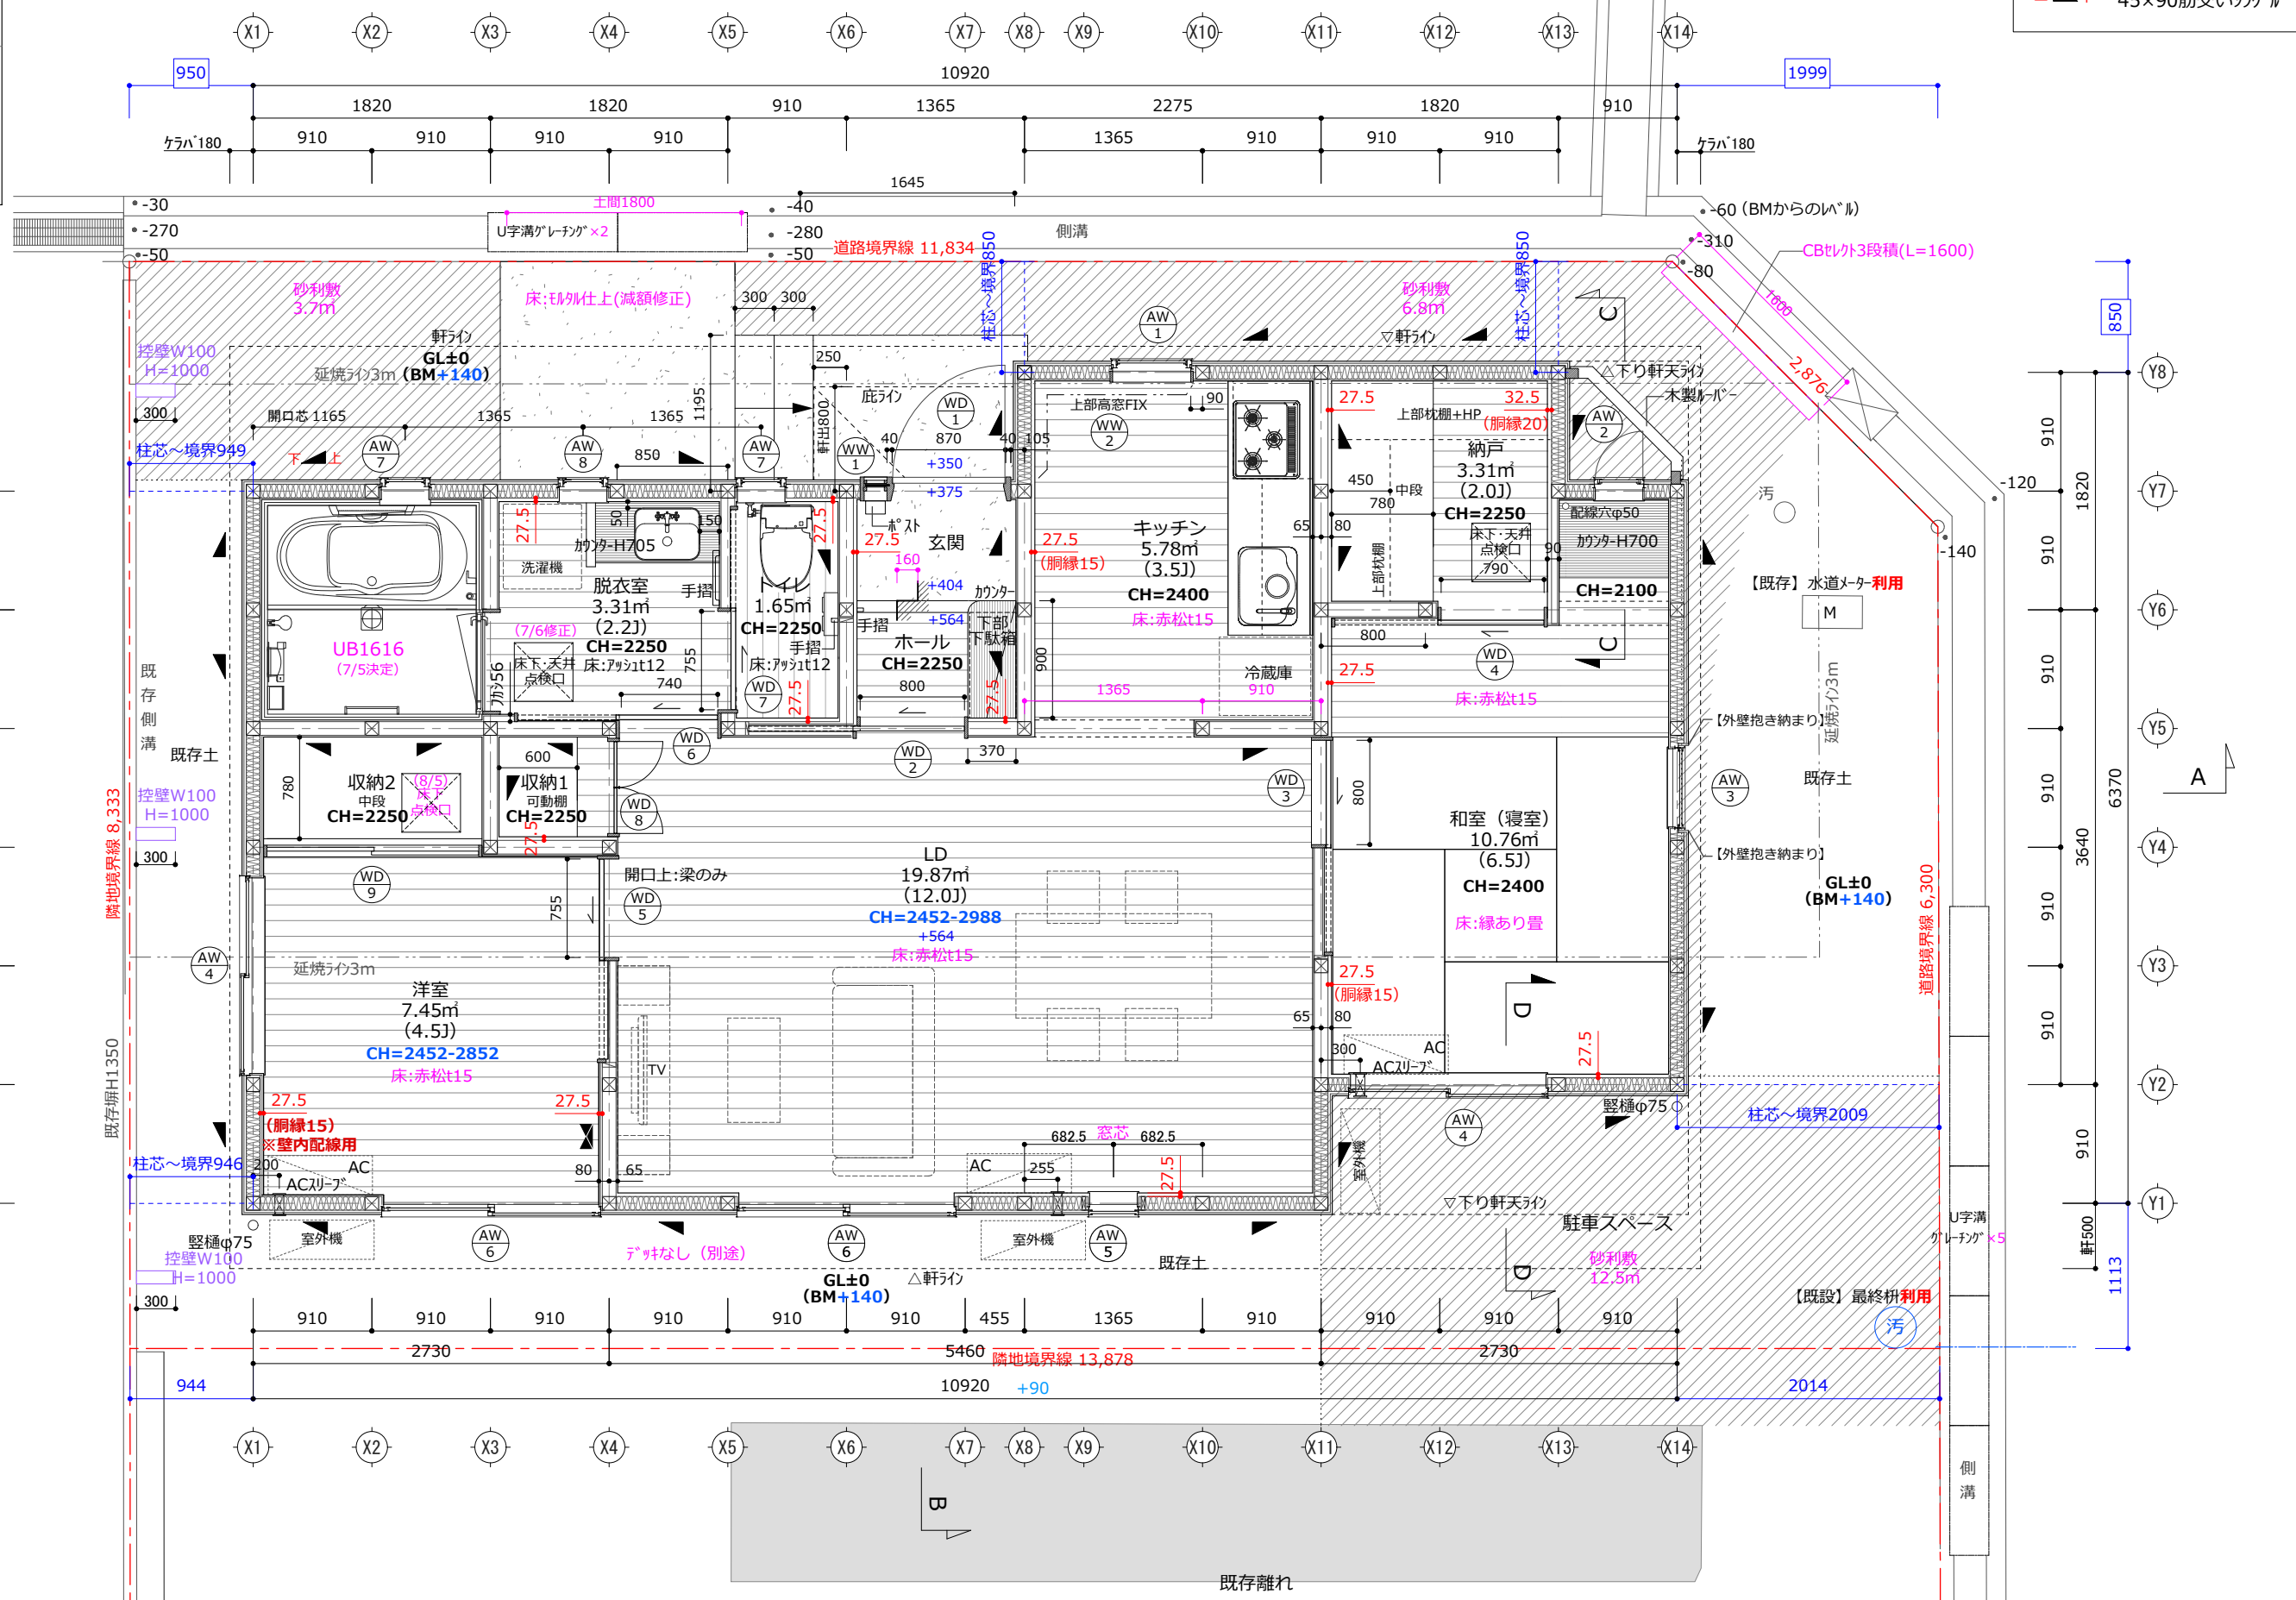

	作成日	2021.07.21 配置調整・マルチ仕上	2021.09.15 建物配置	物件名	西明かりの平家 新築工事	図面名	1階平面図	縮尺	1:50	図面番号	A-07
		2021.04.27	フレカット調整								
		2021.06.22 工事見積修正	2021.07.28 設計GL 最終樹								
		2021.07.06 点検口位置・UB修正	2021.08.02 控壁(南西)								
					Sky Ship一級建築士事務所 長谷川 和哉		一級建築士事務所岡山県知事登録 第 14557号 一級建築士大臣登録 第 339699号				